


## Исполнение

Подвесная

Опорная

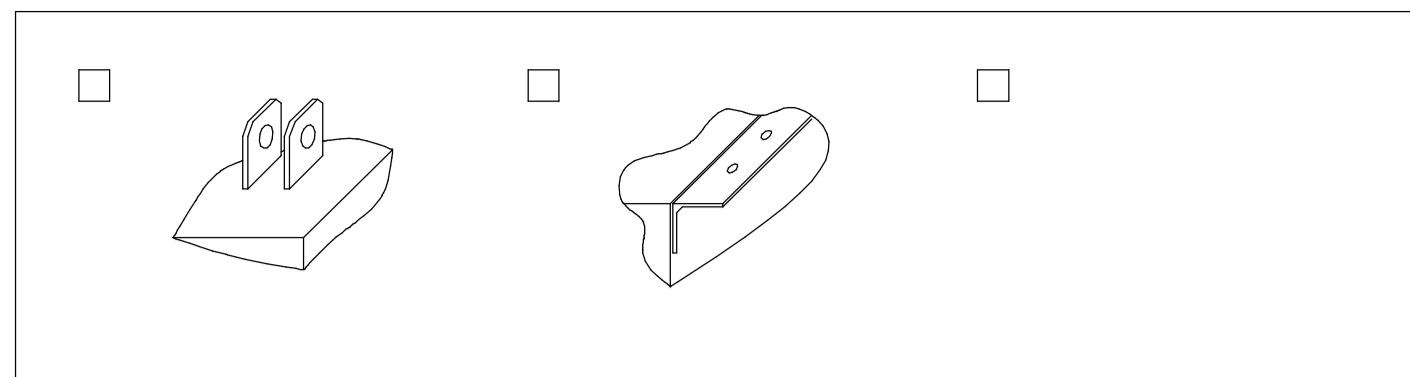

## Установочные размеры

По размерам производителя (предоставляются при заказе)

По размерам заказчика (по согласованию)



## ЗАКАЗЧИК

Должность \_\_\_\_\_

ФИО \_\_\_\_\_ Подпись \_\_\_\_\_

тел \_\_\_\_\_ email \_\_\_\_\_

"\_\_" \_\_\_\_ 201\_\_

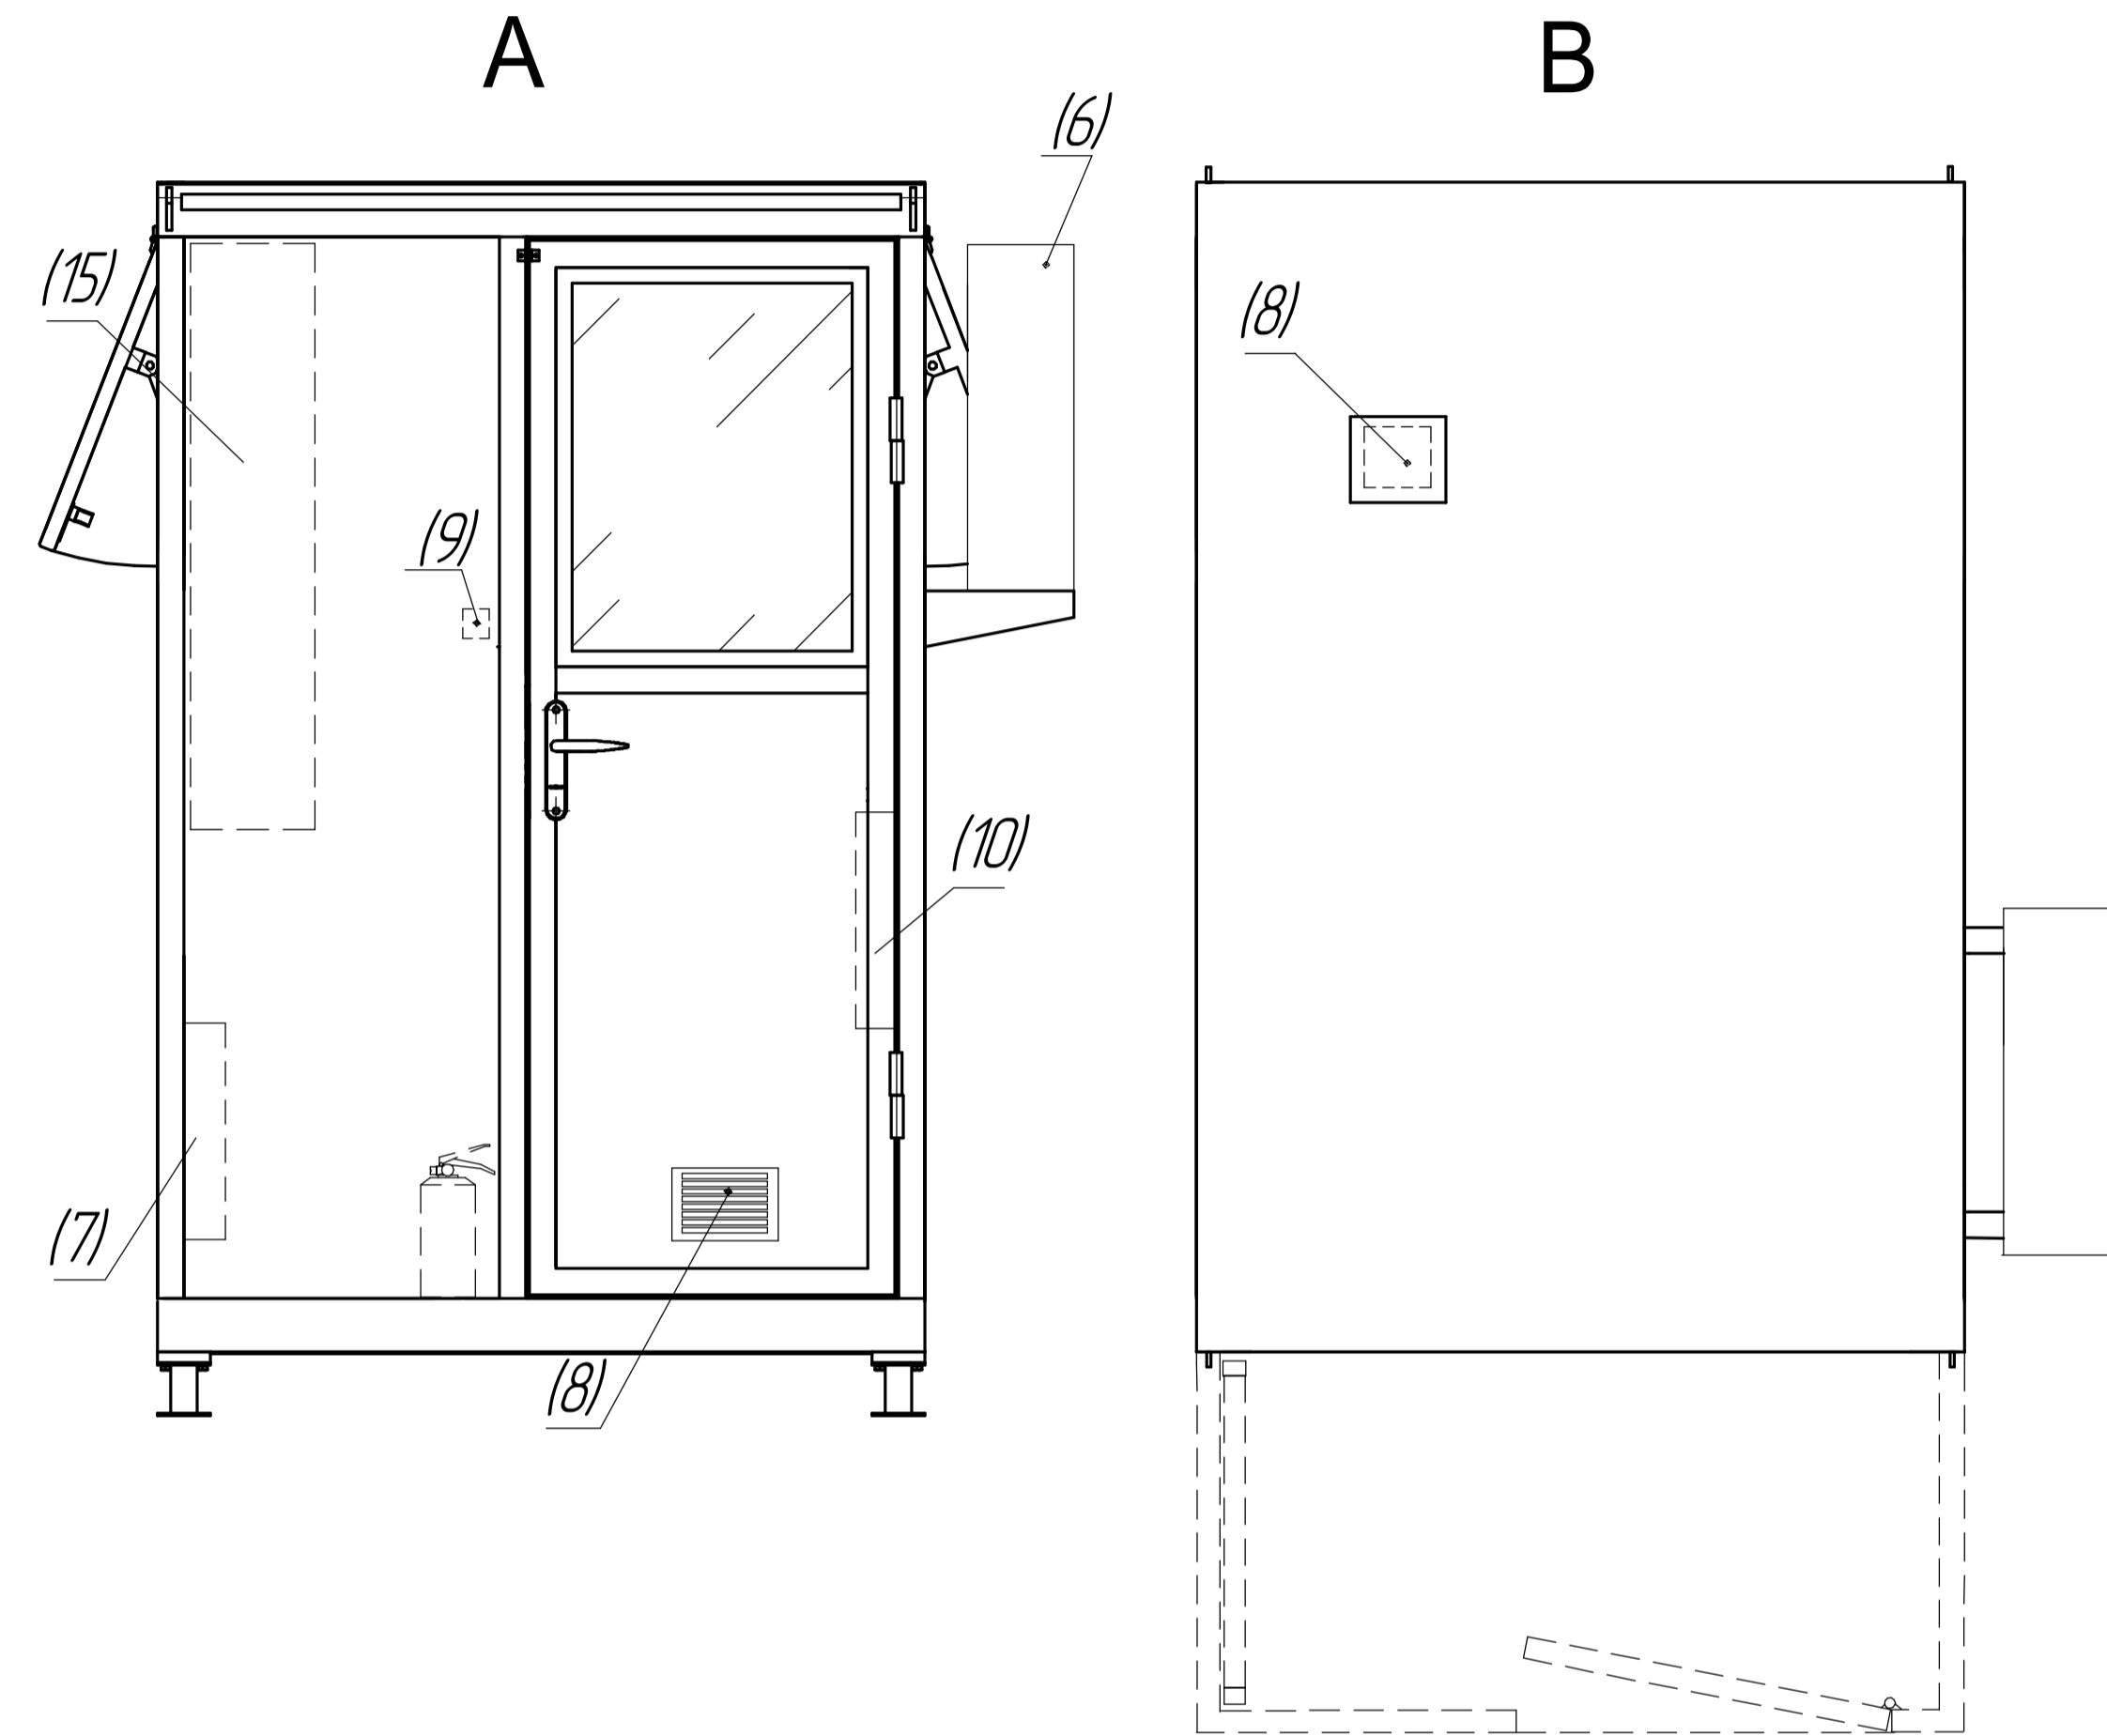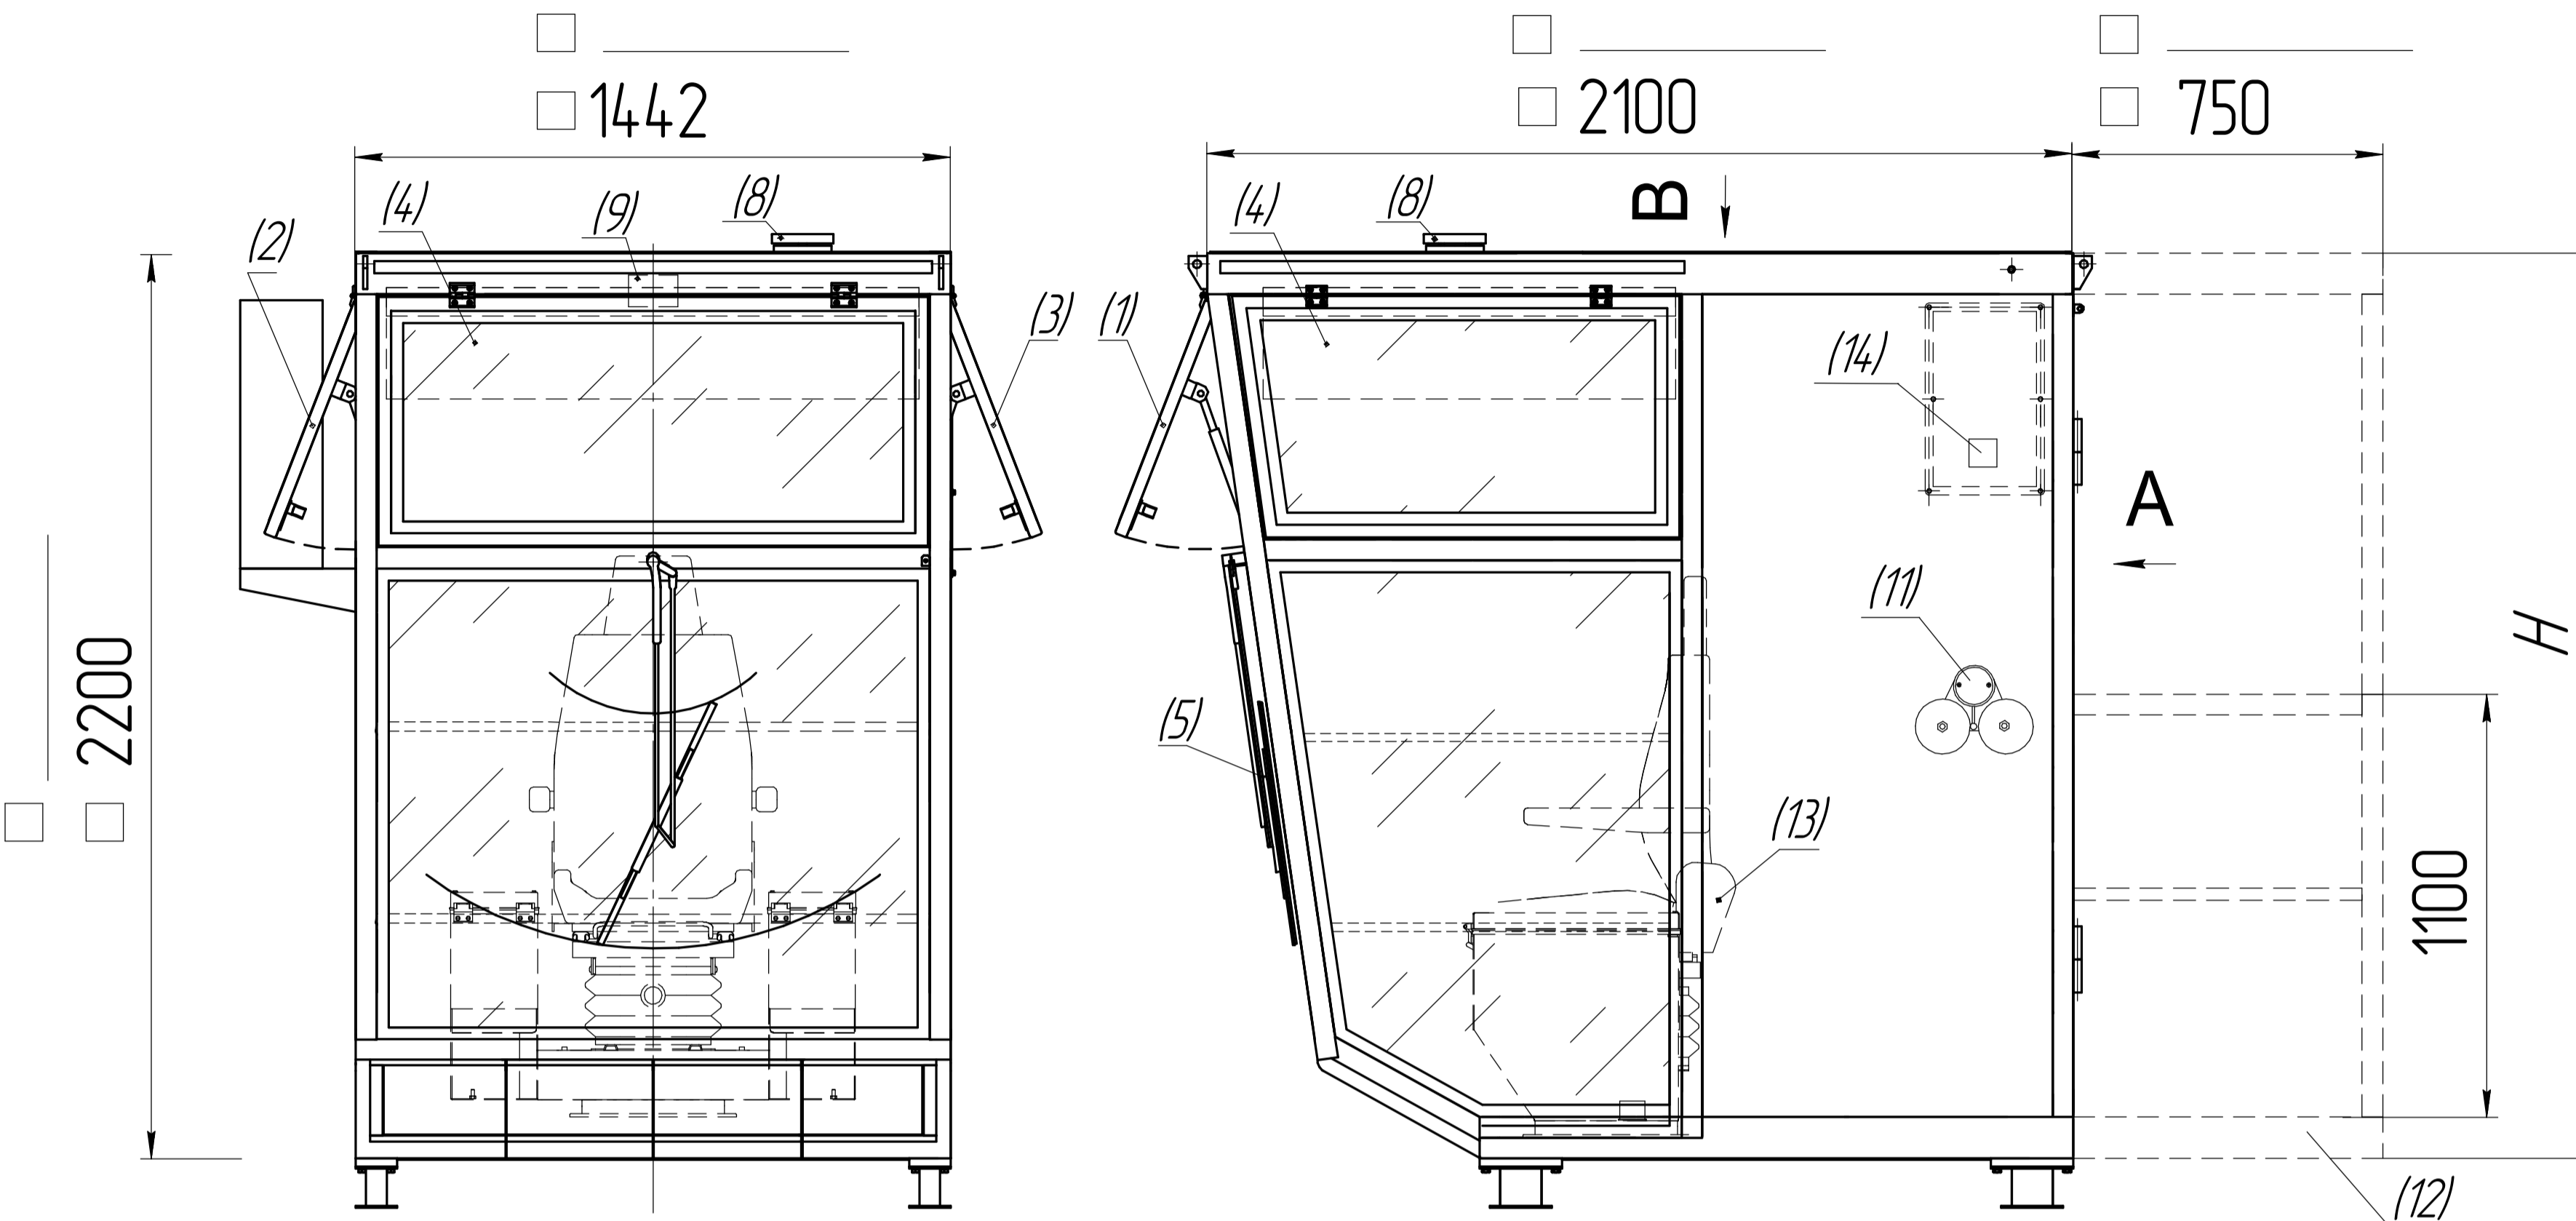

(1) Фронтальное окно открывается наружу

(2) Правое окно открывается наружу (доп. опция)

(3) Левое окно открывается наружу (доп. опция)

(4) Солнцезащитные рулонные шторы (Зит)

(5) Стеклоочиститель с омывателем

(6) Кондиционер (сплит-система)

(7) Конвектор 1,5 кВт

(8) Приточно-вытяжная естественная вентиляция

(9) Лампа освещения с выключателем  
(по умолчанию Светильник светодиодный LED 220 В, 50Гц)

\_\_\_\_\_

\_\_\_\_\_

(10) Сиденье стажера откидное

(11) Звуковой сигнал

Звонок МЗМ 220 В 50 Гц

\_\_\_\_\_

Карман для документации формат А4, корзинка,

огнетушитель ОП-2, полка для аптечки

(12) Входная площадка

Исполнение:

высота площадки (по высоте кабины Н)  \_\_\_\_\_

лестница  \_\_\_\_\_

без калитки  \_\_\_\_\_

съемная

конечный выключатель

(13) Кресло-пульт (по опросному листу, ТЗ)

(14) Кабельный ввод (400x200 мм)

сбоку \_\_\_\_\_ мм x мм  сзади \_\_\_\_\_ мм x мм

сверху \_\_\_\_\_ мм x мм  \_\_\_\_\_

(15) Шкаф электрооборудования кабины:

Состав:

\_\_\_\_\_

\_\_\_\_\_

\_\_\_\_\_

\_\_\_\_\_

\_\_\_\_\_

Если поз. 15 не выбрана, то концы кабельных трасс освещения, розеток, выключателей подводятся к окну кабельного ввода с запасом кабелей около 2-х метров

## Остекление

Исполнение:

Стекло  6 мм  \_\_\_\_\_ мм

Стеклопакет  24 мм  \_\_\_\_\_ мм

Дополнительно

с электрообогревом  
(указать стекла в доп. требованиях)

\_\_\_\_\_

## Цвет

RAL 7047 (светло-серый)  RAL \_\_\_\_\_

по умолчанию

RAL 1003 (желтый)

## Дополнительные требования

\_\_\_\_\_

\_\_\_\_\_

\_\_\_\_\_

Изм.Лист	Ледокум	Подп	Дата
Разраб	Пилипук		
Проев	Махоткин		
Т.контр	Чернуха		
Н.контр	Тулюнов		
Уте	Калимагоров		

ОЛ№ \_\_\_\_\_

Кабина  
Опросный лист

Лит

Масса

Масштаб

1:10

Лист

Листов

1

ООО 'БРИЗ'